


HABITATGE 1r 3a		
		SUP. ÚTIL
Estar-Menjador-Cuina	E.M.C.	28,50 m ²
Dormitori	D1	12,70 m ²
Dormitori	D2	9,35 m ²
Cambra Higiènica	CH1	3,20 m ²
Cambra Higiènica	CH2	4,00 m ²
Rebedor	Rb	4,60 m ²
Safareig	Sf	2,10 m ²
		Total
		64,45 m²
Terrassa interior		3,65 m²
Terrassa carrer		3,60 m²
SUPERFÍCIE CONSTRUÏDA		74,10 m²

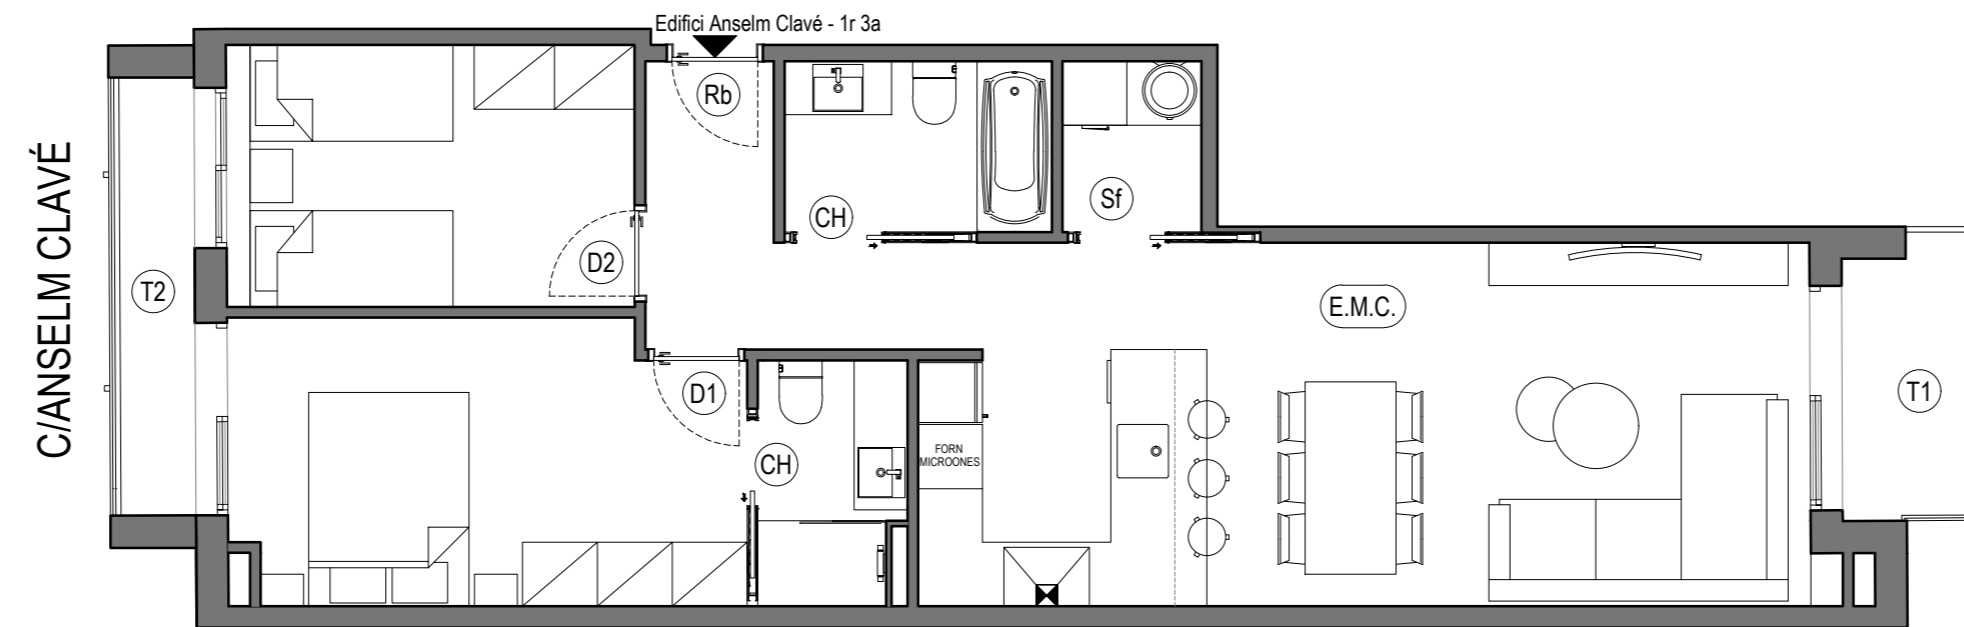

Anotacions:

Modificacions:

Autors:
KEVIN AGUSTÍ ARTÉS

Propietat:

GREMBILDES S.L.

Esquema de Referència:

Emplaçament:
ANSELM CLAVÉ 63
LLIÇA D'AMUNT

Col·laboradors:

Projecte:
EDIFICI PLURIFAMILIAR ENTRE
MITGERES AMB APARCAMENT I
TRASTERS

Nº Plano:
P.01

Data: FEBRER 2025 Revisió:

Escala
DIN A3 1/100

Arxiu rvt:

Nom del plànol:
Edifici Anselm Clavé - 1r 3a

Plànol Capítol:

Plànol Subcapítol:
-

KEVIN AGUSTÍ ARTÉS
Nº Col: 73687-2

