



P2

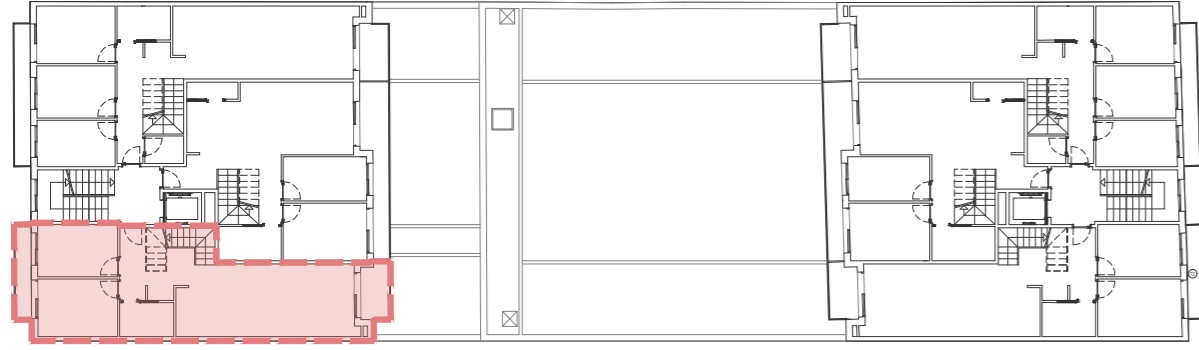

P1


HABITATGE 2n 3a		SUP. ÚTIL
Estar-Menjador-Cuina	E.M.C.	28,50 m ²
Dormitori	D1	10,10 m ²
Dormitori	D2	9,15 m ²
Dormitori	D3	10,50 m ²
Cambra Higiènica	CH1	4,05 m ²
Cambra Higiènica	CH2	4,15 m ²
Rebedor	Rb	6,55 m ²
Escala	Esc	5,55 m ²
distribuïdor	d	2,55 m ²
Safareig	Sf	3,55 m ²
Total		84,65 m ²
Terrassa interior primera planta		3,65 m ²
Terrassa carrer primera planta		3,60 m ²
Terrassa interior primera planta		23,00 m ²
Terrassa carrer segona planta		23,00 m ²
SUPERFÍCIE CONSTRUÏDA PRIMERA PLANTA		72,70 m ²
SUPERFÍCIE CONSTRUÏDA SEGONA PLANTA		33,35 m ²
SUPERFÍCIE CONSTRUÏDA TOTAL		106,05 m ²

C/ANSELM CLAVÉ

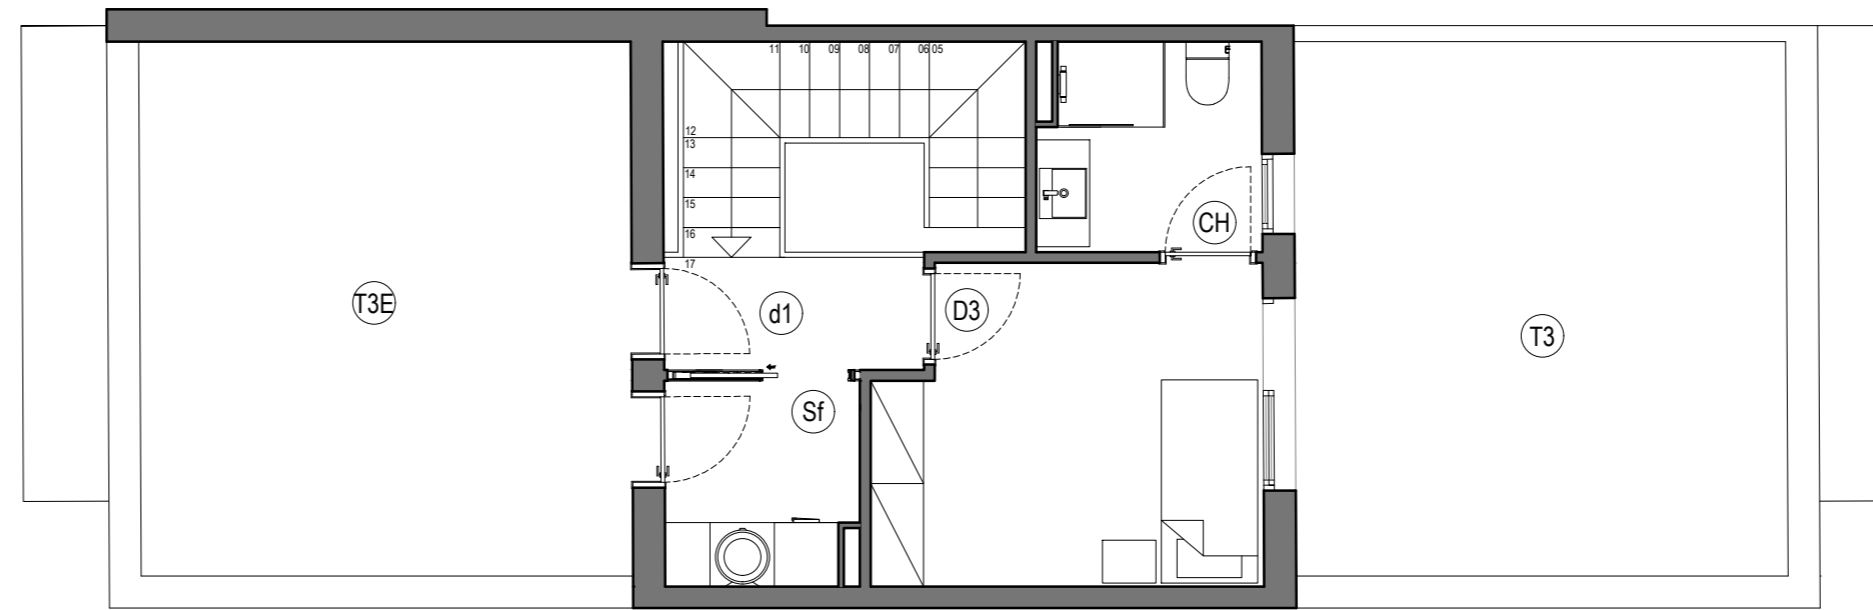

P2

C/ANSELM CLAVÉ

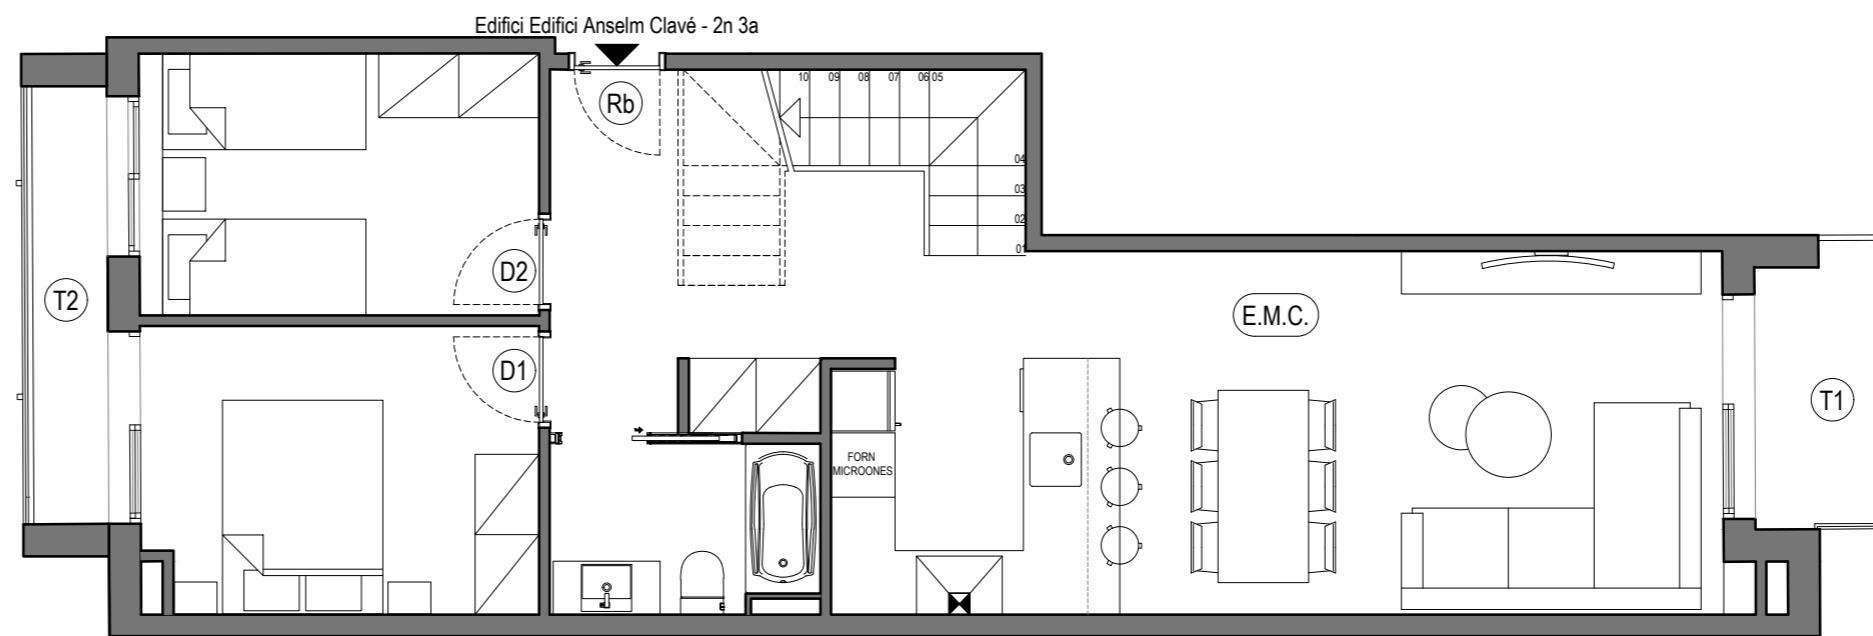

P1

Anotacions:

Modificacions:

Autors:

KEVIN AGUSTÍ ARTÉS

Propietat:

GREMBILDES S.L.

Esquema de Referencia:

Emplaçament:

ANSELM CLAVÉ 63
LLIÇA D'AMUNT

Col·laboradors:

Projecte:

EDIFICI PLURIFAMILIAR ENTRE
MITGERES AMB APARCAMENT I
TRASTERS

Nº Plano:

P.01

Data: FEBRER 2025 Revisió:

Escala
DIN A3 1/100

Arxiu rvt:

Nom del plànol:

Edifici Anselm Clavé - 2n 3a

Plànol Capítol:

Plànol Subcapítol:

-

KEVIN AGUSTÍ ARTÉS
Nº Col: 73687-2

