



P2

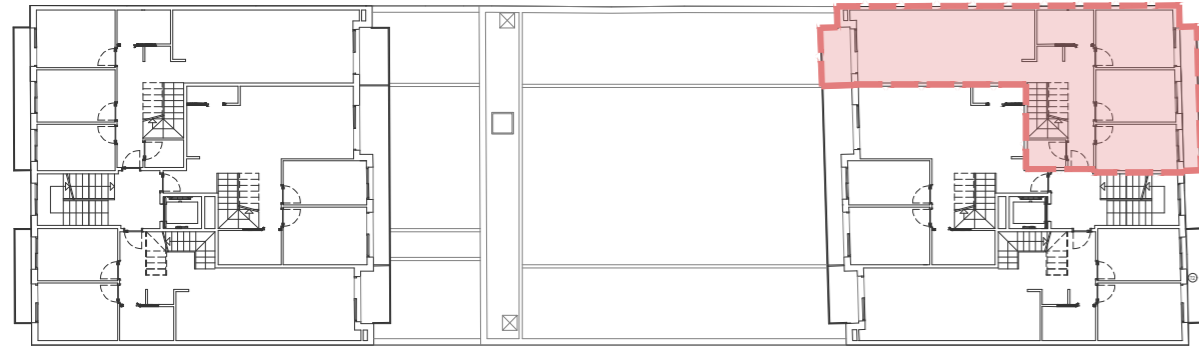


P1

HABITATGE 2n 1a		
		SUP. ÚTIL
Estar-Menjador-Cuina	E.M.C.	28,45 m ²
Dormitori	D1	9,85 m ²
Dormitori	D2	9,10 m ²
Dormitori	D3	8,25 m ²
Dormitori	D4	12,10 m ²
Cambra Higienica	CH1	4,25 m ²
Cambra Higienica	CH2	4,05 m ²
Rebedor	Rb	9,30 m ²
distribuidor	d	2,40 m ²
Escala	Esc	4,90 m ²
Safareig	Sf	2,30 m ²
	Total	94,95 m ²
Terrassa interior primera planta		3,75 m ²
Terrassa carrer primera planta		5,40 m ²
Terrassa interior primera planta		15,10 m ²
Terrassa carrer segona planta		33,50 m ²
SUPERFÍCIE CONSTRUÏDA PRIMERA PLANTA		86,90 m ²
SUPERFÍCIE CONSTRUÏDA SEGONA PLANTA		25,00 m ²
SUPERFÍCIE CONSTRUÏDA TOTAL		111,90 m ²

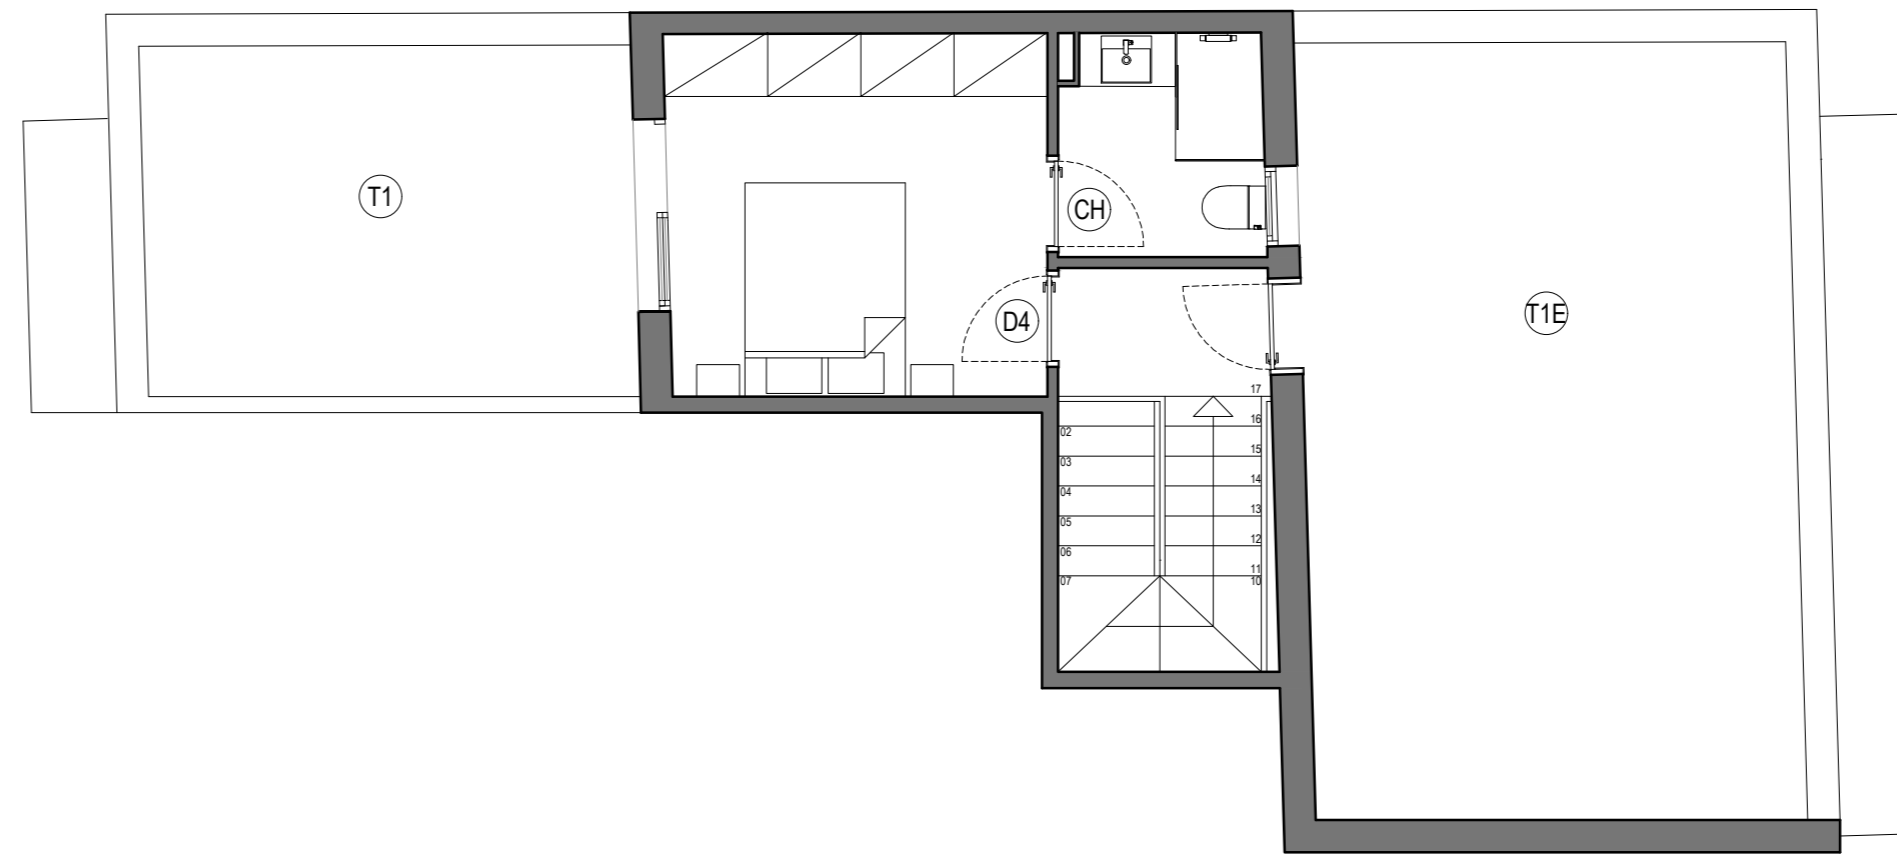

P2

C/DE JOAN SALAS D'AMBRÓS

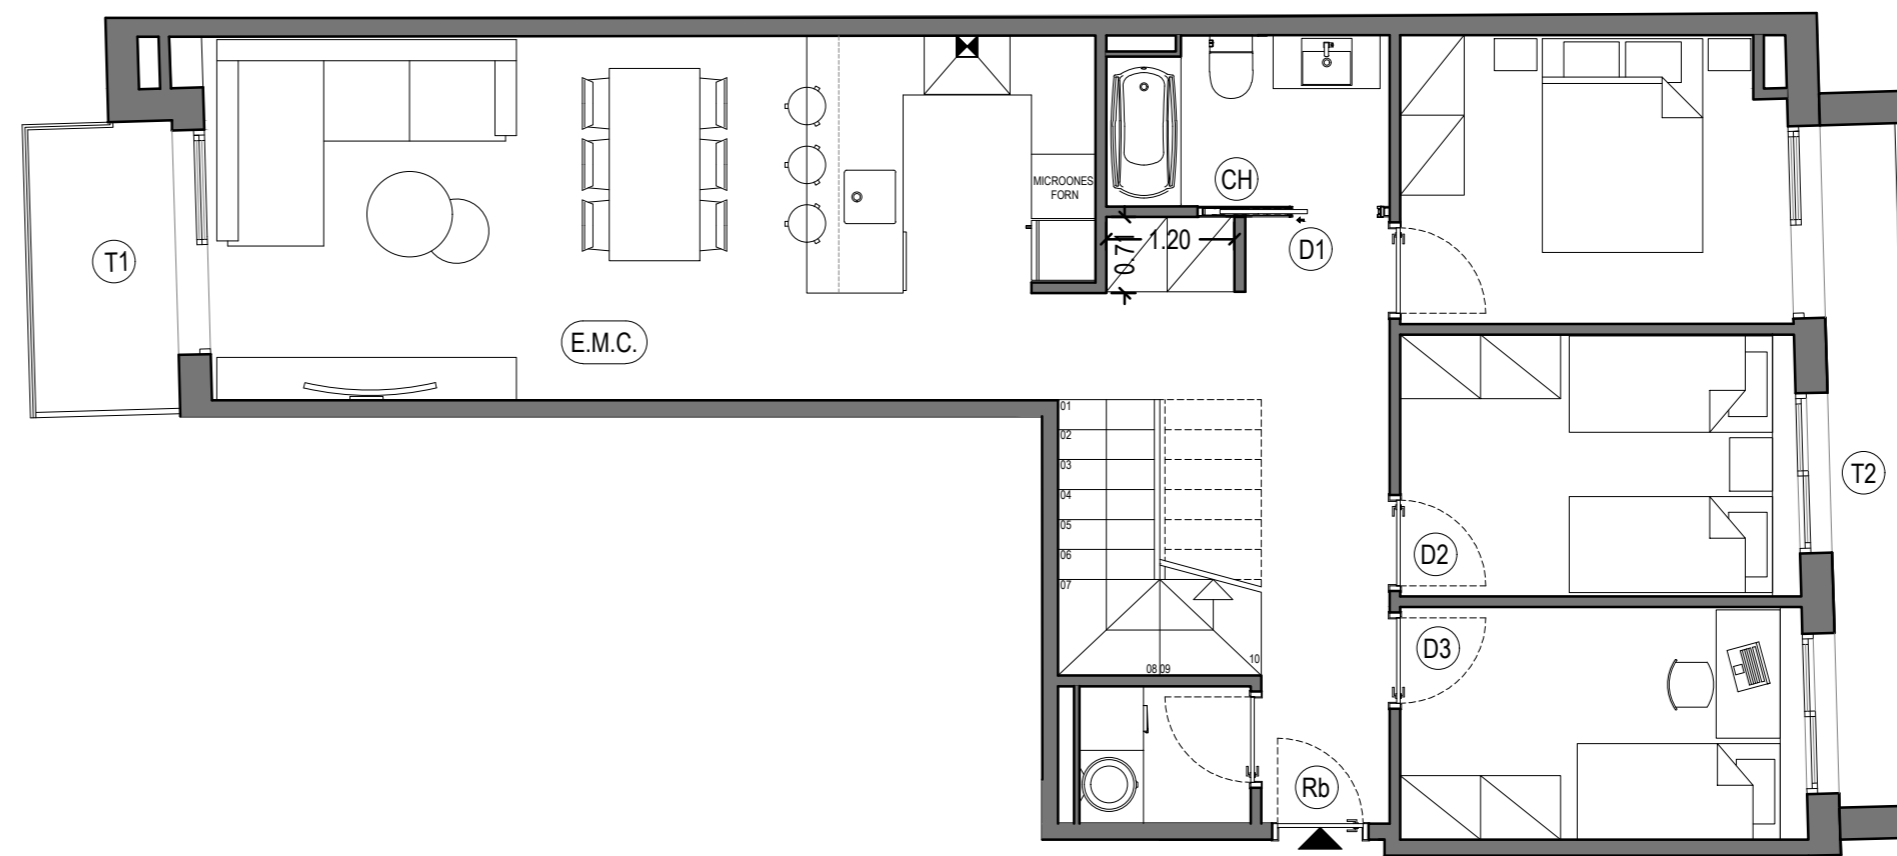

P1

C/DE JOAN SALAS D'AMBRÓS

Anotacions:

Modificacions:

Autors:
KEVIN AGUSTÍ ARTÉS

Propietat:

GREMBILDES S.L.

Esquema de Referencia:

Emplaçament:
ANSELM CLAVÉ 63
LLIÇA D'AMUNT

Col·laboradors:

Projecte:
EDIFICI PLURIFAMILIAR ENTRE
MITGERES AMB APARCAMENT I
TRASTERS

Nº Plano:
P.01

Data:
FEBRER 2025

Revisió:

Escala:
DIN A3 1/100

Arxiu rvt:

Nom del plànol:
Edifici Joan Salas d'Ambrós - 2n 1a

Plànol Capítol:

Plànol Subcapítol:

KEVIN AGUSTÍ ARTÉS
Nº Col: 73687-2

