



P2

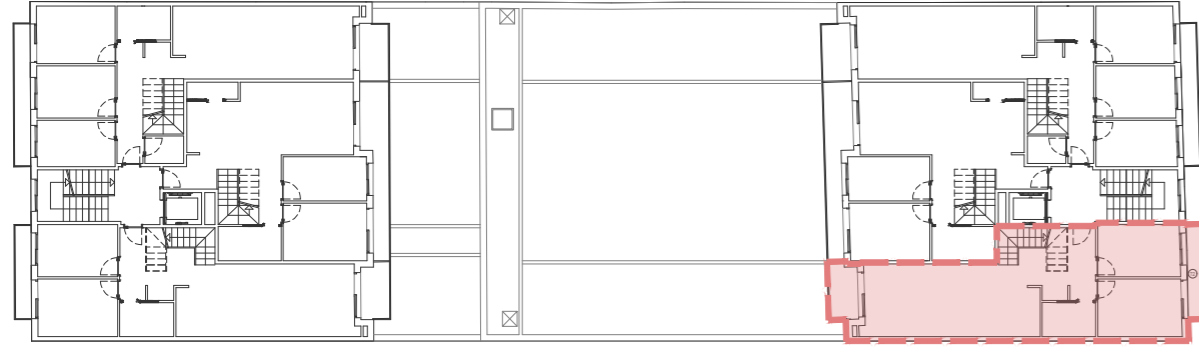


P1

HABITATGE 2n 3a		SUP. ÚTIL
Estar-Menjador-Cuina	E.M.C.	28,10 m <sup>2</sup>
Dormitori	D1	10,60 m <sup>2</sup>
Dormitori	D2	9,40 m <sup>2</sup>
Dormitori	D3	10,45 m <sup>2</sup>
Cambrà Higienica	CH1	4,00 m <sup>2</sup>
Cambrà Higienica	CH2	3,80 m <sup>2</sup>
Rebedor	Rb	7,10 m <sup>2</sup>
Escala	Esc	5,10 m <sup>2</sup>
distribuidor	d	2,55 m <sup>2</sup>
Safareig	Sf	3,60 m <sup>2</sup>
	Total	84,70 m <sup>2</sup>
Terrassa interior primera planta		3,65 m <sup>2</sup>
Terrassa carrer primera planta		3,55 m <sup>2</sup>
Terrassa interior primera planta		23,00 m <sup>2</sup>
Terrassa carrer segona planta		23,00 m <sup>2</sup>
SUPERFÍCIE CONSTRUÏDA PRIMERA PLANTA		73,05 m <sup>2</sup>
SUPERFÍCIE CONSTRUÏDA SEGONA PLANTA		33,35 m <sup>2</sup>
SUPERFÍCIE CONSTRUÏDA TOTAL		106,40 m <sup>2</sup>

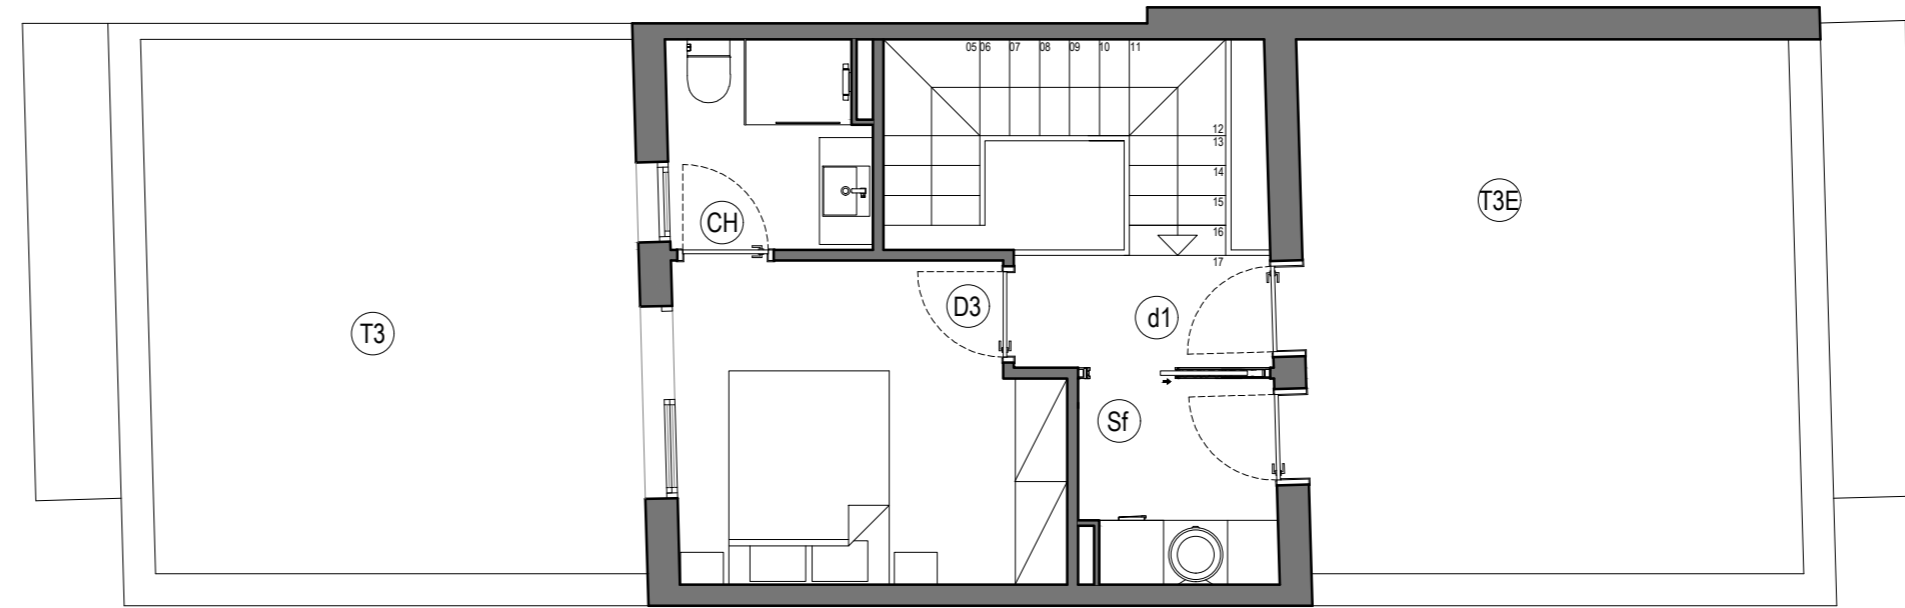

P2

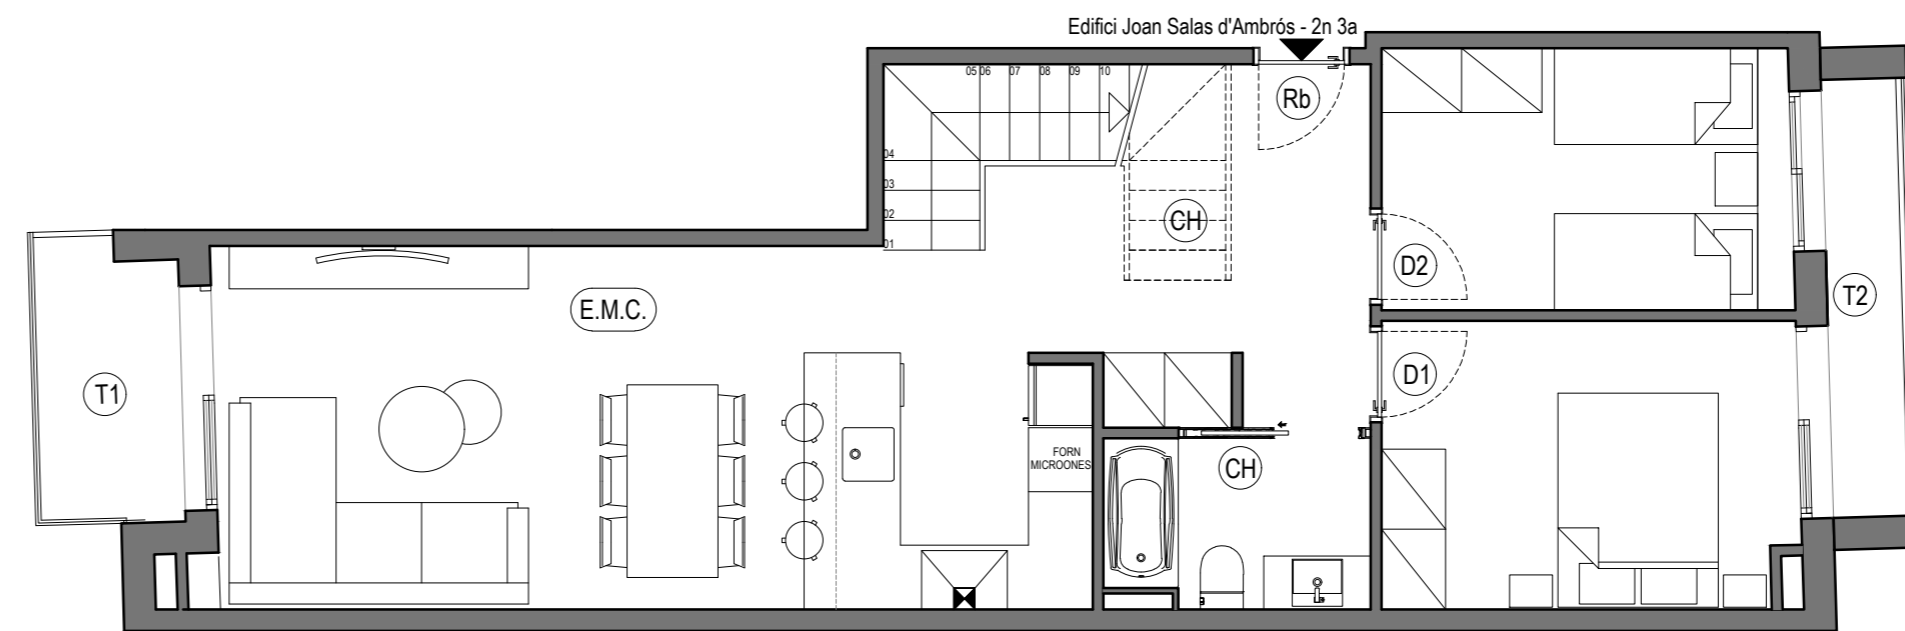

P1

Anotacions:

Modificacions:

Autors:  
KEVIN AGUSTÍ ARTÉS

Propietat:

GREMBILDES S.L.

Esquema de Referència:

Emplaçament:  
ANSELM CLAVÉ 63  
LLIÇA D'AMUNT

Col·laboradors:

Projecte:  
EDIFICI PLURIFAMILIAR ENTRE  
MITGERES AMB APARCAMENT I  
TRASTERS

Nº Plano:  
P.01

Data:  
FEBRER 2025

Revisió:

Escala:  
DIN A3 1/100

Arxiu rvt:

Nom del plànol:  
Edifici Joan Salas d'Ambrós - 2n 3a

Plànol Capítol:

Plànol Subcapítol:

-

CIDE JOAN SALAS D'AMBRÓS

KEVIN AGUSTÍ ARTÉS  
Nº Col: 73687-2

